


Ville de Parmain /

- UA** Zone d'habitat en ordre continu
- UC** Zone d'habitat mixte
- UG** Zone d'habitat mixte essentiellement pavillonnaire
- UH** Zone d'habitat essentiellement implanté isolément
- AU** Zone d'urbanisation future
- A** Zone Agricole
- N** Zone Naturelle

PLAN LOCAL D'URBANISME DE PARMAIN ZONAGE - AVANT-PROJET - v13.06.2022

Document graphique de travail sans échelle

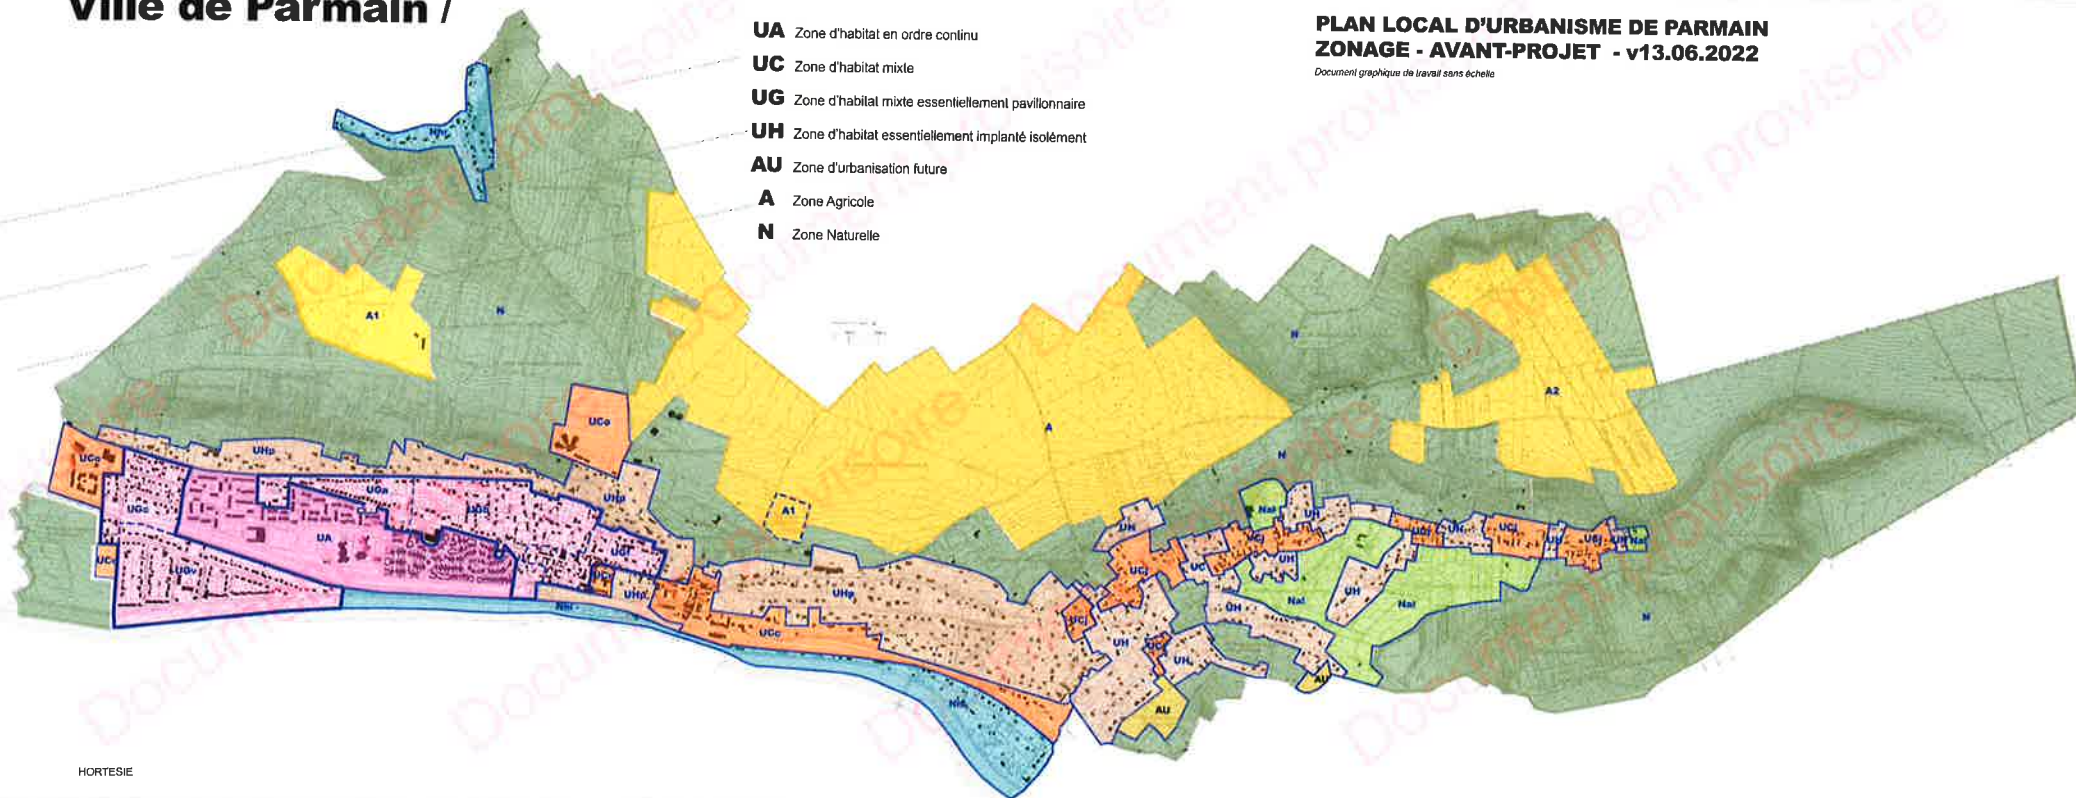

HORTESIE